

ประกาศองค์การบริหารส่วนตำบลละแม
เรื่อง การเปิดเผยราคากลางและการคำนวณราคากลางในงานจ้างก่อสร้าง
โครงการก่อสร้างอาคารอเนกประสงค์ภายในหมู่บ้าน
หมู่ที่ ๑๑ บ้านเขาซ่า ตำบลละแม อำเภอละแม จังหวัดชุมพร

ด้วยองค์การบริหารส่วนตำบลละแม จะดำเนินการจัดจ้าง โครงการก่อสร้างอาคารอเนกประสงค์ภายในหมู่บ้าน หมู่ที่ ๑๑ บ้านเขาซ่า ตำบลละแม อำเภอละแม จังหวัดชุมพร กว้าง ๖ เมตร ยาว ๒๐ เมตร (รายละเอียดตามแบบก่อสร้าง อบต. ละแม กำหนด) พร้อมป้ายประชาสัมพันธ์ จำนวน ๑ โครงการ วงเงินนอกงบประมาณ (เงินสะสม) ๖๓๔,๙๖๗.- บาท (หกแสนสามหมื่นเก้าพันเก้าร้อยหกสิบเจ็ดบาทถ้วน) ราคากลางของการก่อสร้างในครั้งนี้เป็นเงินทั้งสิ้น ๖๒๔,๕๔๖.๗๗ บาท (หกแสนสองหมื่นสี่พันห้าร้อยสี่สิบหกบาทเจ็ดสิบเจ็ดสตางค์) โดย วิธีประกวดราคาอิเล็กทรอนิกส์ (e-bidding) นั้น

เพื่อให้เป็นไปพระราชบัญญัติการจัดซื้อจัดจ้าง และการบริหารพัสดุภาครัฐ พ.ศ. ๒๕๖๐ มาตรา ๖๓ บัญญัติว่า “ภายใต้บังคับมาตรา ๖๒ ให้หน่วยงานของรัฐประกาศรายละเอียดข้อมูลราคากลาง และการคำนวณราคากลางในระบบเครือข่ายสารสนเทศของกรมบัญชีกลาง ตามวิธีการที่กรมบัญชีกลางกำหนด” โดยกำหนดให้หน่วยงานของรัฐ ประกาศรายละเอียดข้อมูลราคากลางและการคำนวณราคากลางสำหรับการจัดซื้อจัดจ้างที่มีวงเงินเกิน ๕๐๐,๐๐๐.- บาท ไว้ในเว็บไซต์ของหน่วยงานของรัฐ และเว็บไซต์ศูนย์ข้อมูลการจัดซื้อจัดจ้างภาครัฐ (www.gprocurement.go.th) ของกรมบัญชีกลาง โดยรายละเอียดข้อมูลราคากลางที่หน่วยงานของรัฐต้องประกาศ ให้ถือปฏิบัติตามคู่มือแนวทางการประกาศรายละเอียดข้อมูลราคากลาง และการคำนวณราคากลางเกี่ยวกับการจัดซื้อจัดจ้างของหน่วยงานของรัฐ ตามหนังสือ กรมบัญชีกลาง ด่วนที่สุด ที่ กค ๐๔๓๓.๒/ว๒๐๖ ลงวันที่ ๑ พฤษภาคม ๒๕๖๒

องค์การบริหารส่วนตำบลละแม จึงขอแจ้งประกาศราคากลางและการคำนวณราคากลางในการจัดจ้างโครงการดังกล่าวข้างต้น รายละเอียดตามแบบฟอร์มที่แนบพร้อมประกาศนี้

ประกาศ ณ วันที่ ๒๙ เดือน พฤษภาคม พ.ศ. ๒๕๖๘

(นายสุกิจ แก้วเพชร)

นายกองค์การบริหารส่วนตำบลละแม

ผู้พิมพ์
ผู้ตรวจ
ผู้รับ
ปลัด อบต.

ตารางแสดงวงเงินงบประมาณที่ได้รับจัดสรรและราคากลางในงานจ้างก่อสร้าง

๑. ชื่อโครงการ โครงการก่อสร้างอาคารอเนกประสงค์ภายในหมู่บ้าน หมู่ที่ ๑๑

ตำบลละแม อำเภอละแม จังหวัดชุมพร

๒. หน่วยงานเจ้าของโครงการ กองช่าง องค์การบริหารส่วนตำบลละแม

๓. วงเงินนอกงบประมาณที่ได้รับจัดสรร (เงินสะสม) ...๖๓๙,๙๖๗.- บาท

(หักแสนสามหมื่นเก้าพันเก้าร้อยหกสิบเจ็ดบาทถ้วน)

๔. ลักษณะงาน (โดยสังเขป) โครงการก่อสร้างอาคารอเนกประสงค์ภายในหมู่บ้าน หมู่ที่ ๑๑ ตำบลละแม อำเภอละแม จังหวัดชุมพร กว้าง ๖ เมตร ยาว ๒๐ เมตร (รายละเอียดตามแบบกองช่าง อบต. ละแม กำหนด) พร้อมป้ายประชาสัมพันธ์ จำนวน ๑ โครงการ

๕. ราคากลางคำนวณ ณ วันที่ ๒๘ พฤษภาคม ๒๕๖๘... เป็นเงิน ๖๒๔,๕๔๖.๗๗..... บาท

๖. บัญชีประมาณการราคากลาง

๖.๑ ปร.๔.....
 ๖.๒ ปร.๕.....
 ๖.๓
 ๖.๔
 ๖.๕

๗. รายชื่อคณะกรรมการกำหนดราคากลาง

๗.๑ นายสมชาย หนูทองแก้ว	ตำแหน่ง	ผู้อำนวยการกองช่าง	ประธานกรรมการ
๗.๒ นายชิตพันธ์ จันทน์เสนะ	ตำแหน่ง	นายช่างโยธาอาวุโส	กรรมการ
๗.๓ นางสาวพรพิมล วงศ์สุวรรณ	ตำแหน่ง	เจ้าพนักงานธุรการปฏิบัติงาน	กรรมการ/เลขานุการ

แบบสรุปประมาณราคาค่าก่อสร้าง

โครงการ ก่อสร้างอาคารอเนกประสงค์ภายในหมู่บ้าน หมู่ที่ 11 บ้านเขาข่า

ก่อสร้างอาคารอเนกประสงค์ภายในหมู่บ้าน ขนาดกว้าง 6 เมตร ยาว 20 เมตร

พร้อมป้ายประชาสัมพันธ์โครงการ 1 ป้าย รายละเอียดตามแบบกองช่าง อบต.ละแม กำหนด


สถานที่ก่อสร้าง บ้านเขาข่า หมู่ที่ 11 ต.ละแม อ. ละแม จ.ชุมพร

หน่วยงานเจ้าของโครงการ องค์การบริหารส่วนตำบลละแม

เมื่อวันที่ 21 พฤษภาคม 2568

ที่	รายการ	ราคางานต้นทุน	Factor F	รวมค่างานก่อสร้าง	หมายเหตุ
1	งาน/กลุ่มงานต้นทุนงานอาคาร	477,081.03	1.3091	624,546.77	
2	ป้ายประชาสัมพันธ์โครงการ	-	-	-	
	เงื่อนไขการใช้ตาราง Factor F				
	เงินล่วงหน้าจ่าย..... 0.00%				
	เงินประกันผลงานหัก.....0.00%				
	ดอกเบี้ยเงินกู้..... 7.00%				
	ภาษีมูลค่าเพิ่ม..... 7.00%				
สรุป		รวมเป็นค่าก่อสร้าง		624,546.77	
		ขอดำเนินการเพียง		624,546.77	
(หากเสนอสองหมื่นสี่พันห้าร้อยสี่สิบหกบาทเจ็ดสิบเจ็ดสตางค์-)					

ลงชื่อ

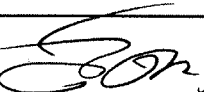

ผู้สำรวจ

(นายสัญญา ดาวเป็ยก)

ลงชื่อ



ผู้ประมาณราคา

(นายชิตพันธ์ จันทน์เสนะ)

ผู้ช่วยนายช่างโยธา

นายช่างโยธาอาวุโส

คณะกรรมการกำหนดราคากลาง

คำสั่ง อบต.ละแม ที่ ๔๓๕/ ๒๕๖๘ ลว. ๒๐ พฤษภาคม ๒๕๖๘

กำหนดราคากลางเมื่อวันที่ ๒๕ พฤษภาคม ๒๕๖๘

(.....) นายสมชาย หนูทองแก้ว

ตำแหน่ง ผู้อำนวยการกองช่าง

เป็นประธาน

(.....) นายชิตพันธ์ จันทน์เสนะ

ตำแหน่ง นายช่างโยธาอาวุโส

เป็นกรรมการ

(.....) นางสาวพรพิมล วงศ์สุวรรณ

ตำแหน่ง เจ้าพนักงานธุรการปฏิบัติงาน

เป็นกรรมการ/เลขานุการ

ลงชื่อ



เห็นชอบ

(นางสาวราณี รักดี)

ลงชื่อ



อนุมัติ

(นายสุกิจ แก้วเพชร)

ปลัดองค์การบริหารส่วนตำบลละแม

นายกองค์การบริหารส่วนตำบลละแม

กำหนดราคากลางเสร็จวันที่ 28 พฤษภาคม ๒๕๖๘

แบบประมาณราคาก่อสร้าง

โครงการ ก่อสร้างอาคารอเนกประสงค์ภายในหมู่บ้าน หมู่ที่ 11 บ้านเขาข่า

ก่อสร้างอาคารอเนกประสงค์ภายในหมู่บ้าน ขนาดกว้าง 6 เมตร ยาว 20 เมตร พร้อมป้ายประชาสัมพันธ์โครงการ 1 ป้าย รายละเอียดตามแบบก่อสร้าง อบต.ละแม กำหนด

สถานที่ก่อสร้าง บ้านเขาข่า หมู่ที่ 11 ต.ละแม อ. ละแม จ.ชุมพร

หน่วยงานเจ้าของโครงการ องค์การบริหารส่วนตำบลละแม

เมื่อวันที่ 21 พฤษภาคม 2568

ลำดับ	รายการ	จำนวน	หน่วย	ค่าวัสดุ		ค่าแรง		รวมค่าวัสดุ และค่าแรง	หมายเหตุ
				ราคา/หน่วย	เป็นเงิน	ราคา/หน่วย	เป็นเงิน		
1	หมวดงานวิศวกรรมโครงสร้าง								
1.1	ปรับพื้นที่	-	ตร.ม.	-	-				
1.2	ขุดดินฐานรากแล้วถมคืน	19.00	ลบ.ม.	-	-	168.000	3,192.00	3,192.00	
1.3	ดินถมปรับระดับ (ดินลูกรัง)	24.00	ลบ.ม.	208.68	5,008.32	99.000	2,376.00	7,384.32	
1.4	คอนกรีตโครงสร้าง 280/กก./ตร.ชม.	28.00	ลบ.ม.	2,551.40	71,439.20	498.000	13,944.00	85,383.20	
1.5	คอนกรีตหยาบ 180/กก./ตร.ชม.	3.00	ลบ.ม.	2,285.05	6,855.15	426.000	1,278.00	8,133.15	
1.6	ทรายหยาบ	11.00	ลบ.ม.	574.77	6,322.47	91.000	1,001.00	7,323.47	
1.7	งานเหล็กเสริมคอนกรีต				-		-		
	- เหล็กเสริม DB12 มม.	760.00	กก.	22.31	16,955.60	3.370	2,561.20	19,516.80	
	- เหล็กเสริม RB9 มม.	85.00	กก.	21.06	1,790.10	4.200	357.00	2,147.10	
	- เหล็กเสริม RB6 มม.	600.00	กก.	21.88	13,128.00	4.500	2,700.00	15,828.00	
	- ลวดผูกเหล็ก	37.00	กก.	35.51	1,313.87	-	-	1,313.87	
1.8	งานเหล็กรูปพรรณ				-		-		
	- ท่อนเหล็กกลมผิวด้านขนาด 3/4 นิ้วหนา 2.3 มม.	677.00	กก.	27.06	18,319.62	12.000	8,124.00	26,443.62	

ลำดับ	รายการ	จำนวน	หน่วย	ค่าวัสดุ		ค่าแรง		รวมค่าวัสดุ และค่าแรง	หมายเหตุ
				ราคา/หน่วย	เป็นเงิน	ราคา/หน่วย	เป็นเงิน		
	- เหล็กตัว C 4"x2"x2.3 มม.	893.00	กก.	21.27	18,994.11	10.00	8,930.00	27,924.11	
	- เหล็กยึดแป RB 6 มม.	28.86	กก.	21.88	631.46		-	631.46	
1.9	งานไม้แบบ								
	- ไม้แบบ	75.00	ลบ.ฟ.	350.00	26,250.00	133.000	9,975.00	36,225.00	
	- ไม้คร่าวยึดแบบ	23.00	ลบ.ฟ.	350.00	8,050.00	-	-	8,050.00	
	- ตะปู	19.00	กก.	56.07	1,065.33	-	-	1,065.33	
2	หมวดงานสถาปัตยกรรม				-		-	-	
2.1	งานหลังคา				-		-	-	
	- กระเบื้องลอนคู่สีซีเมนต์ ขนาด 0.5x1.20 ม. หน้า 5 มม.	418.00	แผ่น	49.53	20,703.54	-	-	20,703.54	
	- คอบสันโค้งกระเบื้องลอนคู่	50.00	แผ่น	46.73	2,336.50	-	-	2,336.50	
	- ตะขอยึดกระเบื้อง	836.00	ตัว	6.31	5,275.16	-	-	5,275.16	
	- ไม้เชิงชายเนื้อแข็งขนาด 1 x 8 นิ้ว ลอกบัว	57.00	เมตร	145.00	8,265.00	94.000	5,358.00	13,623.00	
	- ไม้ทับหลังเนื้อแข็งขนาด 1 x 6 นิ้ว ลอกบัว	57.00	เมตร	216.00	12,312.00	94.000	5,358.00	17,670.00	
	- ค่าแรงมุงหลังคา	190.00	ตร.ม.		-	45.000	8,550.00	8,550.00	
2.2	งานพื้น								
	- พื้นซีเมนต์เรียบผสมสีฝุ่น (พ.1)	120.00	ตร.ม.		-	40.000	4,800.00	4,800.00	
	- พื้นซีเมนต์เรียบ (พ.2)	69.00	ตร.ม.		-	40.000	2,760.00	2,760.00	
	- ปูพื้นกระเบื้อง ขนาดไม่น้อยกว่า 8 x 8 นิ้ว (พ.3)	10.00	ตร.ม.	254.21	2,542.10	158.000	1,580.00	4,122.10	รวมปูทราย

ลำดับ	รายการ	จำนวน	หน่วย	คำวัสดุ		ค่าแรง		รวมค่าวัสดุ และค่าแรง	หมายเหตุ
				ราคา/หน่วย	เป็นเงิน	ราคา/หน่วย	เป็นเงิน		
2.3	งานผนัง								
	- ก่ออิฐบดอัด	65.00	ตร.ม.	129.00	8,385.00	80.000	5,200.00	13,585.00	
	- ฉาบปูนเรียบ	184.00	ตร.ม.	75.00	13,800.00	82.000	15,088.00	28,888.00	
	- เสาเอ็น+ทับหลัง คสล.	60.00	ม.	79.00	4,740.00	44.000	2,640.00	7,380.00	
2.4	งานสี่	30.00	ตร.ม.	254.21	7,626.30	166.000	4,980.00	12,606.30	
	- ทาสีอะครีลิคภายใน	54.00	ตร.ม.	35.00	1,890.00	34.000	1,836.00	3,726.00	
	- ทาสีอะครีลิคภายนอก	92.00	ตร.ม.	44.00	4,048.00	34.000	3,128.00	7,176.00	
	- ทาสีน้ำมันเหล็กอุปกรณ์	174.00	ตร.ม.	58.00	10,092.00	35.000	6,090.00	16,182.00	
2.5	งานประตู/หน้าต่าง								
	- ป1. (ประตูเหล็กไม้บานทึบแบบมอดิ่งลอนคู่ หนา0.7มม.)	1.00	ชุด	17,200.00	17,200.00	วัสดุ+ค่าแรง	-	17,200.00	อุปกรณ์ครบชุด
	- ป3. (pvcบานเปิดเดี่ยว)	2.00	ชุด	2,230.00	4,460.00	345.000	690.00	5,150.00	อุปกรณ์ครบชุด
	- น1. (บานเกล็ดปรับลม)	1.00	ชุด	2,414.00	2,414.00	388.000	388.00	2,802.00	อุปกรณ์ครบชุด
2.6	งานสุขภัณฑ์								
	- โถส้วมแบบนั่งยองแบบมีฐาน	2.00	ชุด	1,165.00	2,330.00	150.000	300.00	2,630.00	
	- ก๊อกน้ำ	2.00	ชุด	125.00	250.00	25.000	50.00	300.00	
	- ตะแกรงดักขยะ 2" - 3"	2.00	ชุด	18.00	36.00		-	36.00	
	- อ่างน้ำหินขัดสำเร็จรูป ขนาด 35x58x48 ซม.	2.00	ชุด	450.00	900.00		-	900.00	

[illegible]

ขอบเขตงาน

(Terms of Reference : TOR)

โครงการก่อสร้างอาคารอเนกประสงค์ภายในหมู่บ้าน หมู่ที่ ๑๑ บ้านเขาข่า ตำบลละแม อำเภอละแม จังหวัดชุมพร ประจำปีงบประมาณ พ.ศ. ๒๕๖๘

๑. ความเป็นมา

ตามรายงานการประชุมสภาองค์การบริหารส่วนตำบลละแม สมัยสามัญ สมัยแรก ประจำปี ๒๕๖๘ ประชุมเมื่อวันอังคาร ที่ ๑๑ กุมภาพันธ์ ๒๕๖๘ โดยที่ประชุมมีมติเห็นชอบอนุมัติให้ใช้จ่ายเงินสะสม โครงการก่อสร้างอาคารอเนกประสงค์ภายในหมู่บ้าน หมู่ที่ ๑๑ บ้านเขาข่า ตำบลละแม อำเภอละแม จังหวัดชุมพร กว้าง ๖ เมตร ยาว ๒๐ เมตร (รายละเอียดตามแบบกองช่าง อบต.ละแม กำหนด) พร้อมป้ายประชาสัมพันธ์ งบประมาณ ๖๓๙,๙๖๗.๐๐ บาท (หกแสนสามหมื่นเก้าพันเก้าร้อยหกสิบเจ็ดบาทถ้วน)

๒. วัตถุประสงค์

๒.๑ เพื่อแก้ไขปัญหาด้านอาคารสถานที่ในการบริการประชาชน ที่เข้าร่วมในกิจกรรมต่างๆ

๒.๒ เพื่อให้ประชาชนในชุมชนพื้นที่ได้มีสถานที่ในการจัดกิจกรรมสร้างสรรค์ต่างๆ.

๓. คุณสมบัติของผู้ยื่นข้อเสนอ

๑. มีความสามารถตามกฎหมาย

๒. ไม่เป็นบุคคลล้มละลาย

๓. ไม่อยู่ระหว่างเลิกกิจการ

๔. ไม่เป็นบุคคลซึ่งอยู่ระหว่างถูกระงับการยื่นข้อเสนอหรือทำสัญญากับหน่วยงานของรัฐไว้ชั่วคราว เนื่องจากเป็นผู้ที่ไม่ผ่านเกณฑ์การประเมินผลการปฏิบัติงานของผู้ประกอบการตามระเบียบที่รัฐมนตรีว่าการกระทรวงการคลังกำหนดตามที่ประกาศเผยแพร่ในระบบเครือข่ายสารสนเทศของกรมบัญชีกลาง

๕. ไม่เป็นบุคคลซึ่งถูกระงับชื่อไว้ในบัญชีรายชื่อผู้ทำงานและได้แจ้งเวียนชื่อให้ผู้ทำงานของหน่วยงานของรัฐในระบบเครือข่ายสารสนเทศของกรมบัญชีกลาง ซึ่งรวมถึงนิติบุคคลที่ผู้ทำงานเป็นหุ้นส่วนผู้จัดการ กรรมการผู้จัดการ ผู้บริหาร ผู้มีอำนาจในการดำเนินงานในกิจการของนิติบุคคลนั้นด้วย

๖. มีคุณสมบัติและไม่มีลักษณะต้องห้ามตามที่คณะกรรมการนโยบายการจัดซื้อจัดจ้างและการบริหารพัสดุภาครัฐกำหนดในราชกิจจานุเบกษา

๗. เป็นบุคคลธรรมดาหรือเป็นนิติบุคคลผู้มีอาชีพรับจ้างที่เกี่ยวกับงานก่อสร้าง

๘. ผู้ยื่นข้อเสนอต้องลงทะเบียนในระบบจัดซื้อจัดจ้างภาครัฐด้วยอิเล็กทรอนิกส์ (Electronic Government Procurement : e - GP) ของกรมบัญชีกลาง

๔. แบบรูปรายการ และคุณลักษณะเฉพาะ

๔.๑ โครงการก่อสร้างอาคารอเนกประสงค์ภายในหมู่บ้าน หมู่ที่ ๑๑ บ้านเขาข่า ตำบลละแม อำเภอละแม จังหวัดชุมพร (รายละเอียดตามแบบกองช่าง อบต.ละแม กำหนด) พร้อมป้ายประชาสัมพันธ์

๔.๒ ข้อกำหนดเพิ่มเติม

๔.๒.๑ กำหนดให้ผู้รับจ้างใช้พัสดุประเภทวัสดุหรือครุภัณฑ์ที่จะใช้ในงานก่อสร้างเป็นพัสดุที่ผลิตภายในประเทศโดยต้องไม่น้อยกว่าร้อยละ ๖๐ ของมูลค่าพัสดุที่จะใช้ในงานก่อสร้างทั้งหมดตามสัญญา และดำเนินการตามเงื่อนไขดังต่อไปนี้

(๑) ให้ใช้เหล็กหรือเหล็กกล้าที่เป็นพัสดุส่งเสริมการผลิตภายในประเทศก่อนซึ่งต้องไม่น้อยกว่าร้อยละ ๙๐ ของปริมาณเหล็กหรือเหล็กกล้าที่ใช้ในงานก่อสร้างทั้งหมดในครั้งนั้น

/(๒) หากการ...

(๒) หากการใช้เหล็กหรือเหล็กกล้าตามข้อ (๑) ยังไม่ครบร้อยละของมูลค่าที่กำหนดให้ใช้วัสดุส่งเสริมการผลิตภายในประเทศ ให้ผู้รับจ้างใช้วัสดุส่งเสริมการผลิตภายในประเทศประเภทอื่นให้ครบตามร้อยละของมูลค่าหรือปริมาณที่กำหนดได้

๕. กำหนดเวลาส่งมอบวัสดุ

- ๒๔๐ วัน นับถัดจากวันลงนามในสัญญา โดยแบ่งงวดในการส่งมอบงาน ๑ งวด (งวดสุดท้าย) ในอัตราร้อยละ ๑๐๐ ของค่างาน

๖. หลักเกณฑ์ในการพิจารณาคัดเลือกข้อเสนอ

เกณฑ์ราคา (พิจารณาจากราคารวมต่ำสุด)

๗. วงเงินงบประมาณ/วงเงินที่ได้รับจัดสรร

วงเงินงบประมาณ ๖๓๙,๙๖๗.๐๐ บาท (หกแสนสามหมื่นเก้าพันเก้าร้อยหกสิบเจ็ดบาทถ้วน)

โดยจ่ายจากเงินสะสม งบประมาณ พ.ศ. ๒๕๖๘

๘. งานจ้างและการจ่ายเงิน

กำหนดชำระเงิน จำนวน ๑ งวด ภายใน ๗ วัน นับแต่คณะกรรมการได้ตรวจรับงานจ้างถูกต้องและเรียบร้อยแล้ว

๙. อัตราค่าปรับ

ในกรณีผู้รับจ้างไม่ส่งมอบงานภายในระยะเวลาที่กำหนดในสัญญา องค์การบริหารส่วนตำบลละแม จะดำเนินการโดยคิดค่าปรับตามสัญญาจ้าง กำหนดในอัตราร้อยละ ๐.๑๐ ของวงเงินค่าจ้างตามสัญญาจ้างต่อวัน

๑๐. การรับประกันความชำรุดบกพร่อง

ผู้ยื่นข้อเสนอซึ่งได้ทำสัญญาจ้าง จะต้องรับประกันความชำรุดบกพร่องของงานจ้างดังกล่าวที่เกิดขึ้นภายในระยะเวลา ๒ ปี นับถัดจากวันที่องค์การบริหารส่วนตำบลละแมได้รับมอบงานดังกล่าว ซึ่งความชำรุดบกพร่อง หรือเสียหายนั้น เกิดจากความชำรุดบกพร่องของผู้รับจ้าง อันเกิดจากการใช้วัสดุที่ไม่ถูกต้องหรือทำไว้มิเรียบร้อย หรือทำไม่ถูกต้อง ตามมาตรฐานแห่งหลักวิชาชีพ ผู้รับจ้างจะต้องรีบทำการแก้ไข ให้เป็นที่เรียบร้อยโดยไม่ชักช้า โดยผู้ว่าจ้างไม่ต้องออกเงินใดๆ ในการนี้ทั้งสิ้น หากผู้รับจ้างปิดพลั่ว ไม่กระทำการดังกล่าวภายใน ๑๕ วันนับแต่วันที่ได้รับแจ้งเป็นหนังสือจากผู้ว่าจ้าง หรือไม่ทำการแก้ไข ให้ถูกต้องเรียบร้อยภายในเวลาที่ผู้ว่าจ้างกำหนด ให้ผู้ว่าจ้างมีสิทธิที่จะทำการนั้นหรือจ้างผู้อื่นให้ทำงานนั้น โดยผู้รับจ้างต้องเป็นผู้ออกค่าใช้จ่ายเองทั้งสิ้น

• มาตรฐานฝีมือช่าง

เมื่อผู้เสนอราคารายใดได้รับการคัดเลือกให้เป็นผู้รับจ้างและได้ตกลงจ้างก่อสร้างตามเงื่อนไขการจ้างนี้แล้วผู้เสนอราคาจะต้องตกลงว่าในการปฏิบัติงานก่อสร้างดังกล่าว ผู้เสนอราคาจะต้องมีหรือใช้ผู้ที่มีใบอนุญาตประกอบวิชาชีพวิศวกรรมควบคุม ระดับภาคีวิศวกร

- ให้ใส่คิวอาร์โค้ดแสดงในป้ายโครงการงานก่อสร้าง โดยมีขนาด กว้าง ๕ เซนติเมตร ยาว ๕ เซนติเมตร

๑๑. สถานที่ติดต่อเพื่อขอทราบข้อมูลเพิ่มเติม

ติดต่อสอบถามรายละเอียดเพิ่มเติมได้ที่

ชื่อผู้ติดต่อ : นายชิตพันธ์ จันทน์เสนะ

สถานที่ติดต่อ : กองช่าง องค์การบริหารส่วนตำบลละแม อำเภอละแม จังหวัดชุมพร

โทรศัพท์ : ๐-๗๗๖๓-๐๘๑๒

โทรสาร : ๐-๗๗๕๕-๙๒๘๒

www.lamae.go.th

(ลงชื่อ).....ประธานกรรมการ
(นายชิตพันธ์ จันทน์เสนะ)

(ลงชื่อ).....กรรมการ
(นายสัญญา ดาวเปี้ยก)

(ลงชื่อ).....กรรมการ/เลขานุการ
(นางสาวสุมาลี อักษรสม)



โครงการ

แบบโครงการก่อสร้างอาคารอเนกประสงค์ภายในหมู่บ้าน


กองช่าง อบต. ละแม

สถานที่ก่อสร้าง

บ้านเขาป่า หมู่ที่ 11 ตำบลละแม อำเภอละแม จังหวัดชุมพร


เจ้าของโครงการ

องค์การบริหารส่วนตำบลละแม

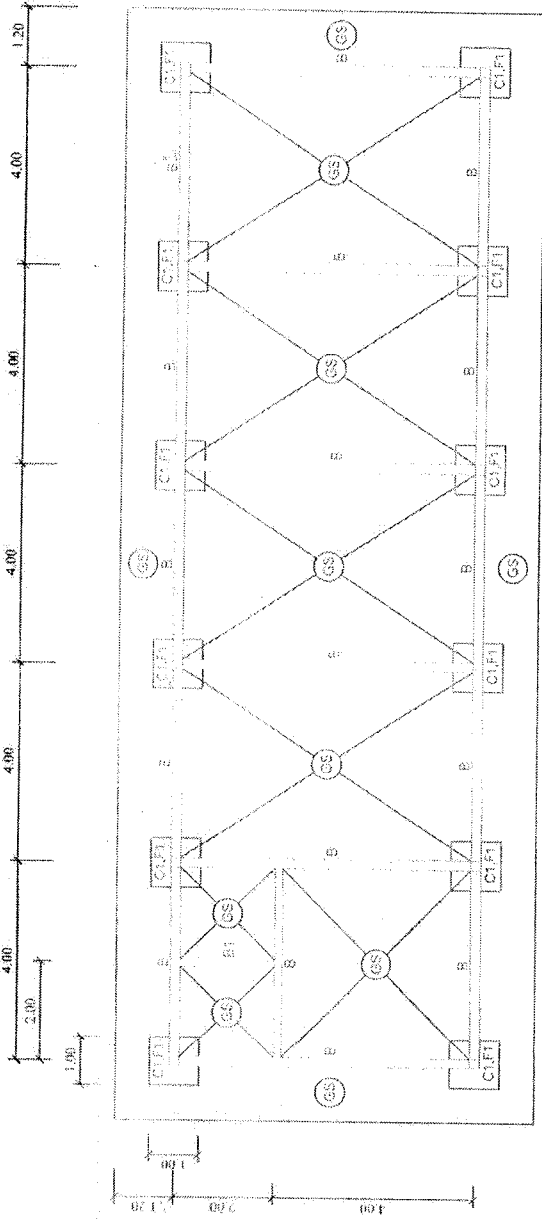


ผังฐานรากคานาคอนกรีต

มาตราส่วน 1:100

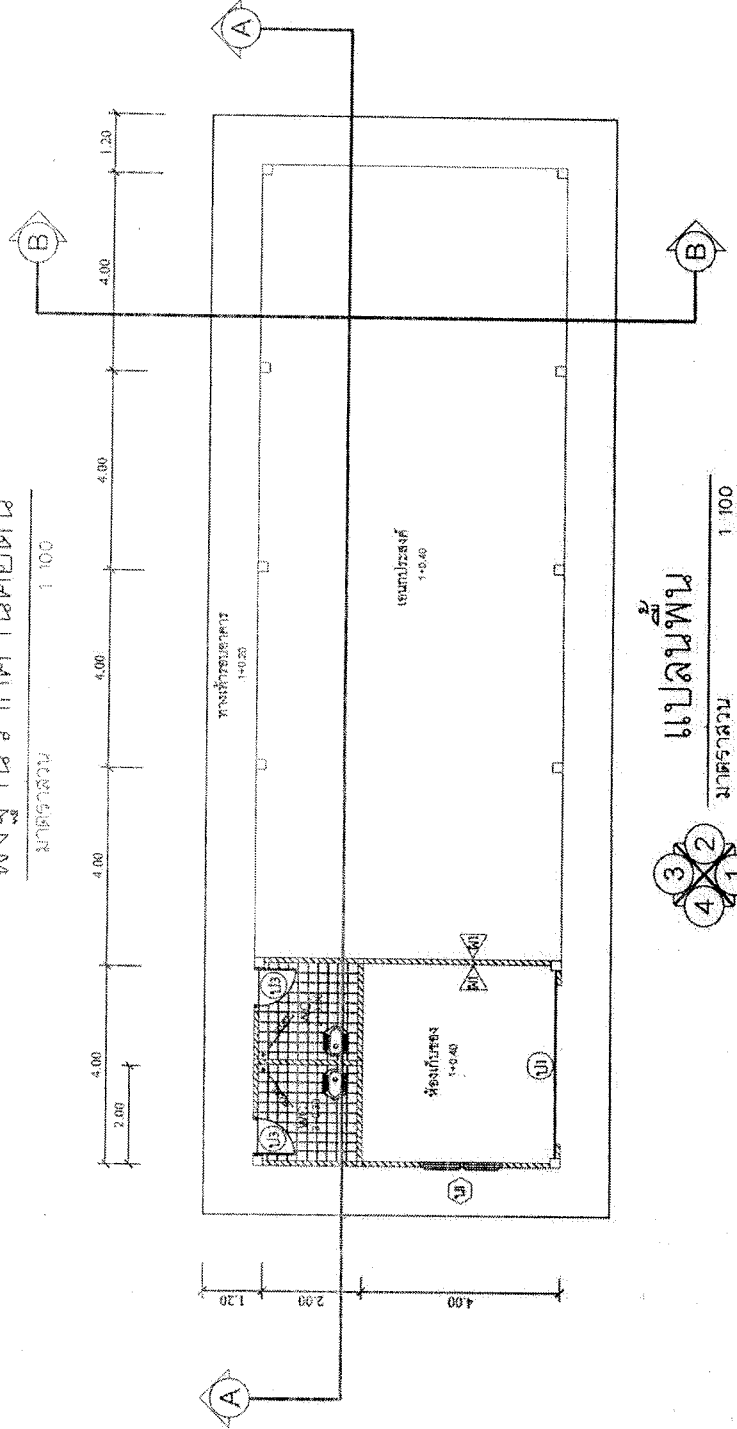


แปลนพื้น

มาตราส่วน 1:100

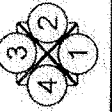



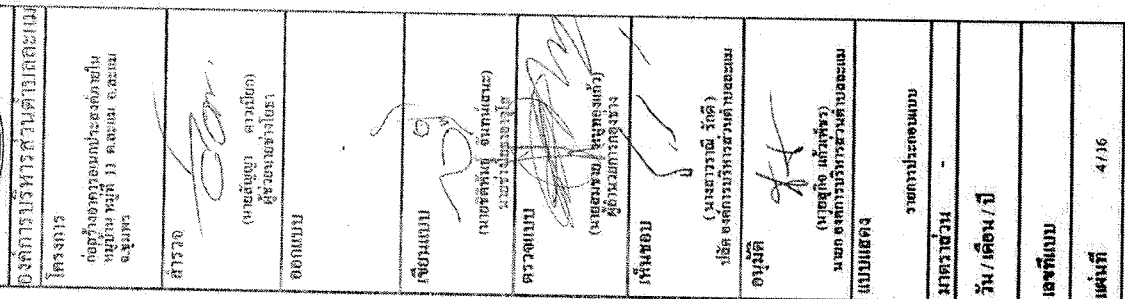






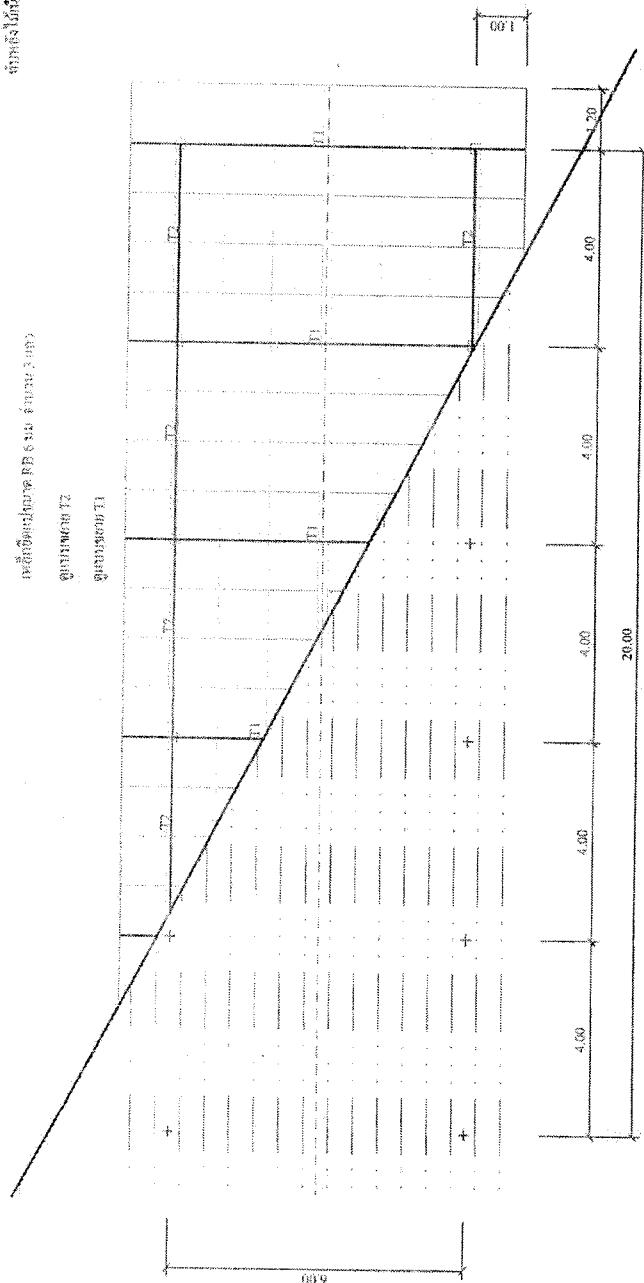



 แผนโครงการหลังคา
 มาตราส่วน 1:100

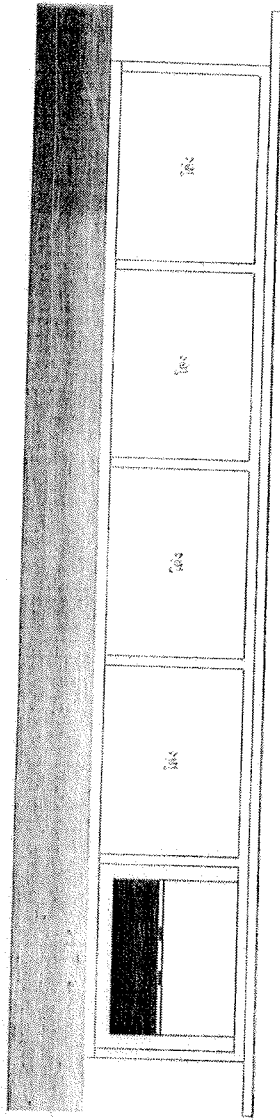


รูปด้าน ①
มาตราส่วน 1:100

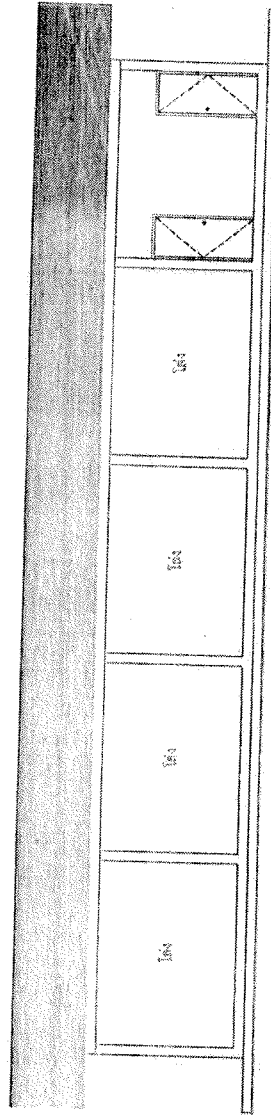

รูปด้าน ③
มาตราส่วน 1:100

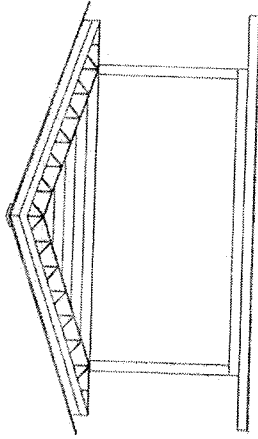



รูปด้าน ②
มาตราส่วน 1:100

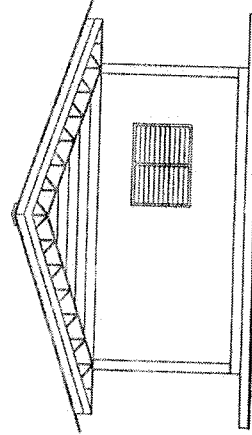


รูปด้าน ④
มาตราส่วน 1:100





มาตราส่วน	มาตราส่วนแบบ
วัน / เดือน / ปี	หน้า 5 / 16

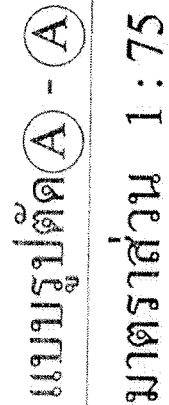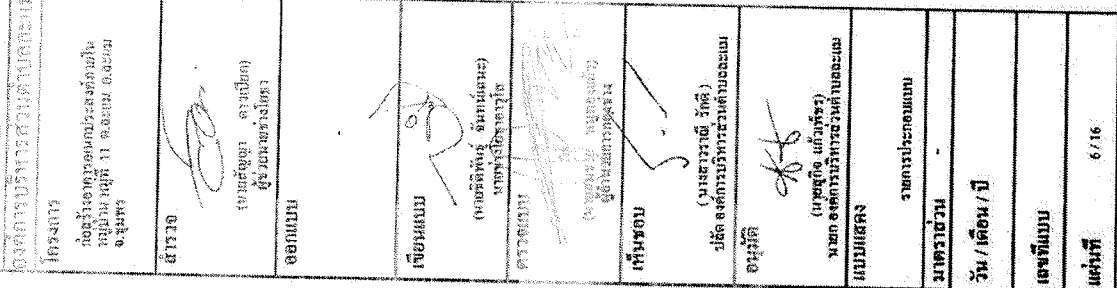



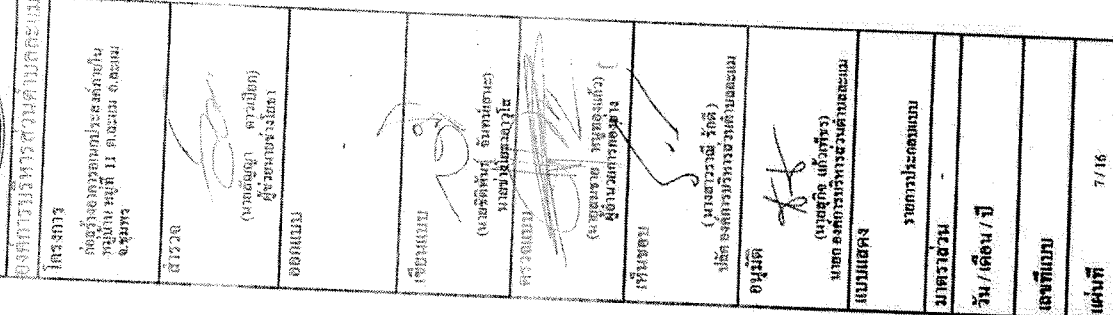



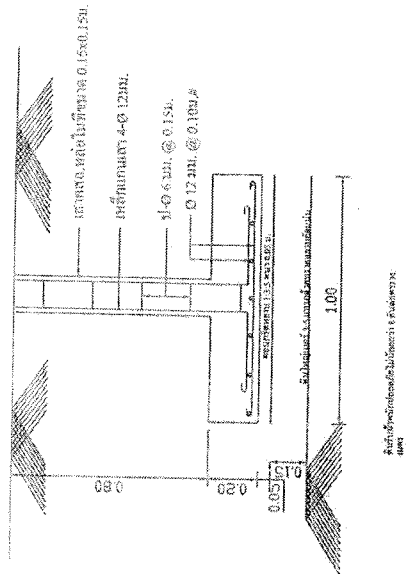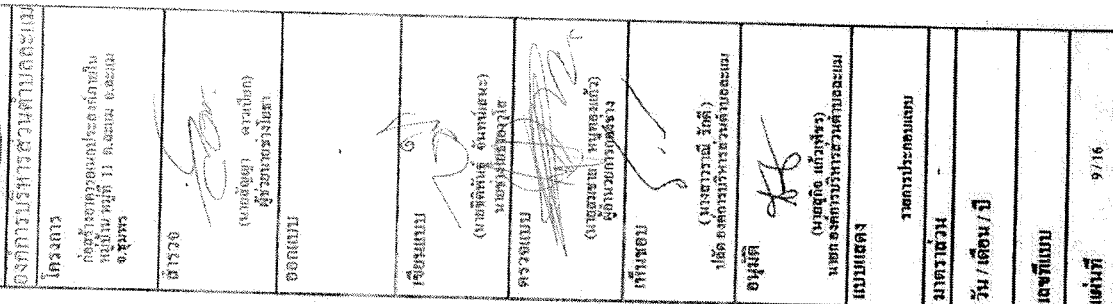


ขยายฐาน F1

แบบขยายโครงสร้าง
มาตราส่วน 1 : 20

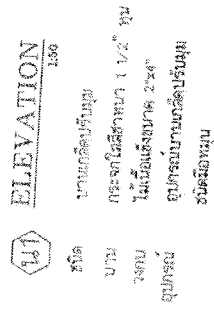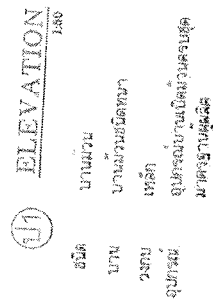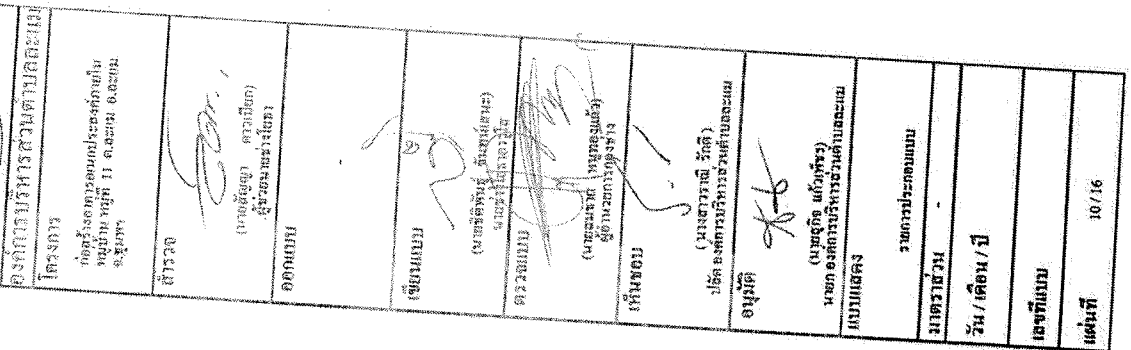


แบบขยายประตูหน้าต่าง
มาตราส่วน 1:50

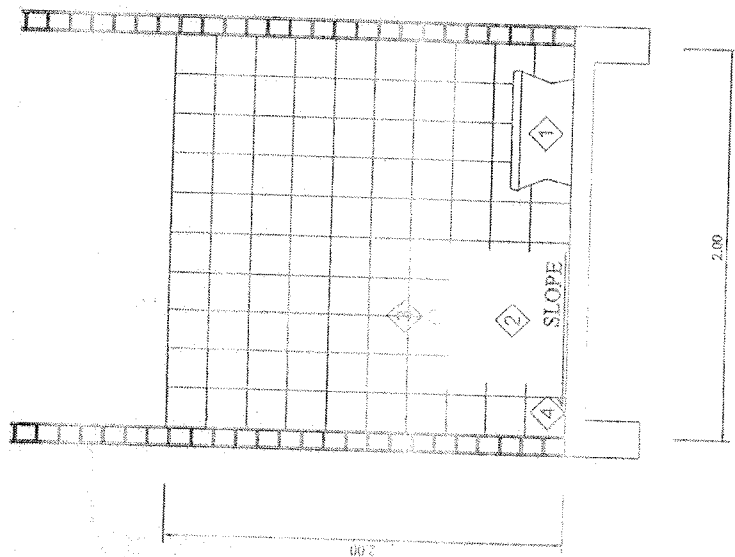

รูปตัด

มาตราส่วน 1 : 25

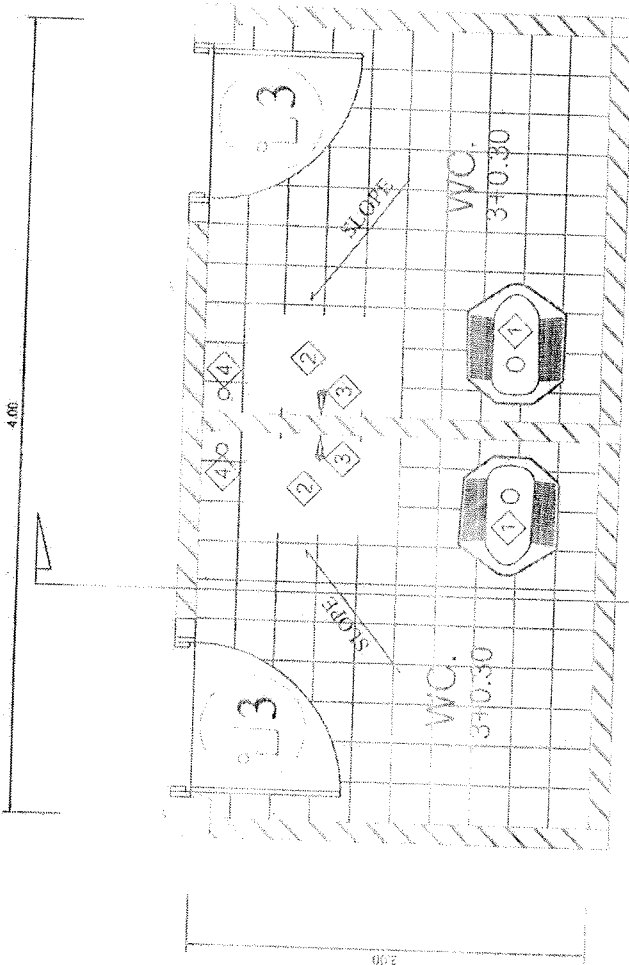

แบบขยาย WC

มาตราส่วน 1 : 25

รายการสัญลักษณ์	ระดับจากพื้น
โถ้วมชักโครกชนิดนั่งยองแบบฐานสูง	—
อ่างน้ำหินขัดสี่เหลี่ยม	—
ก๊อกน้ำ	+ 0.60
ตะแกรงดักขยะ	—
หมายเหตุ สัญลักษณ์ทั้งหมดใช้ของถอดได้	



องค์การบริหารส่วนตำบล...

โครงการ













แบบแสดง

รายการประกอบแบบ


มาตราส่วน

วัน / เดือน / ปี

เลขที่แบบ

แผ่นที่

11/16

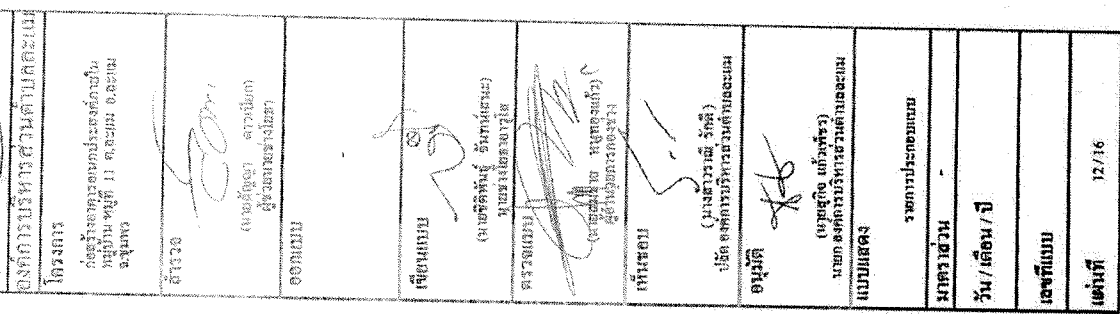


แบบ
ก่อสร้าง

1:25




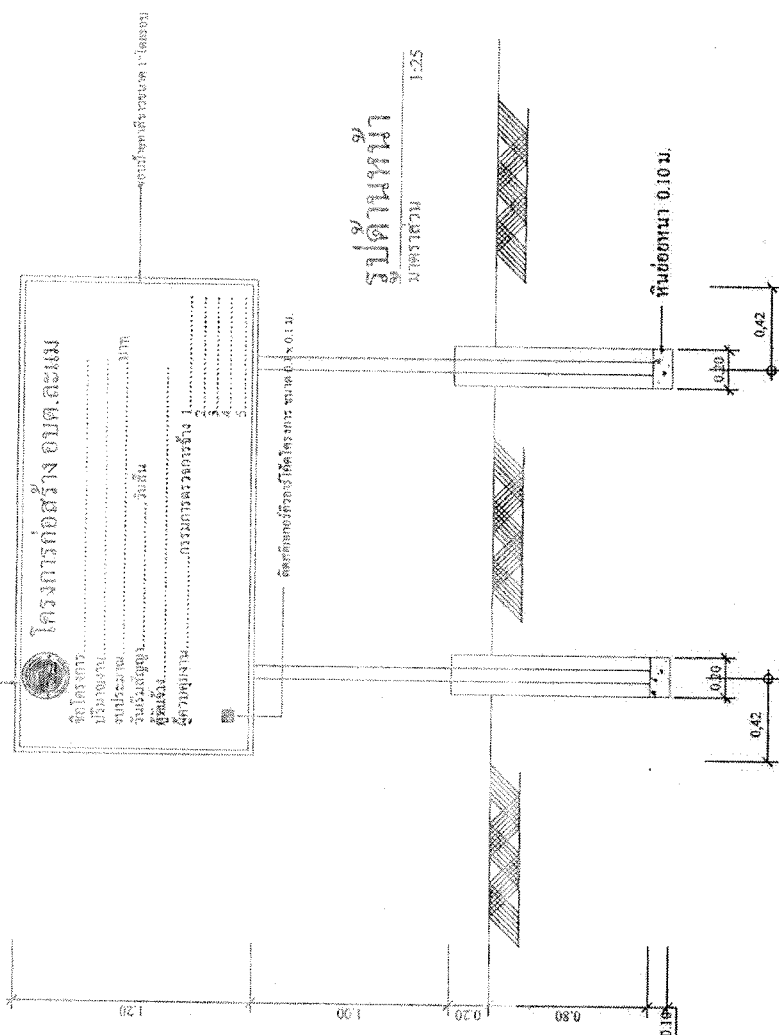

โครงการก่อสร้าง อบ.ละแอม

ชื่อโครงการ.....

ปีงบประมาณ.....

งบประมาณ.....

วันที่รับสัญญา.....

ผู้รับจ้าง.....

ผู้ควบคุมงาน.....

การควบคุมงานครั้งที่ 1.....

2.....

3.....


4.....

5.....

ตั้งบริเวณหัวของใต้โครงการ ขนาด 5 x 0.10 ม.

รูปด้านหน้า
มาตราส่วน 1:25

พื้นคอนกรีต 0.10 ม.

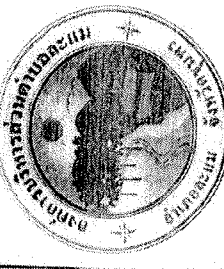	
องค์การบริหารส่วนตำบลละแอม	
รายการประกอบแบบ	
มาตราส่วน	
วัน / เดือน / ปี	
เลขที่แบบ	
แผ่นที่ 13 / 16	



โครงการก่อสร้างอาคารเรียน

(ตัวอย่าง)

ชื่อโครงการ.....	
บริเวณงาน.....	
งบประมาณ.....	บาท
วันที่ตั้งอยู่.....	วัน
ผู้รับจ้าง.....	
ผู้ควบคุมงาน.....	กรมการศึกษาดูงาน

1.....

2.....

3.....

4.....

5.....














ผู้ปฏิบัติงานจะต้องคำนึงถึงการตัดสินใจอันมีผลสำคัญภายใน 7 วัน นับจากวันลงนามในสัญญา
- ข้อควรระวังใดๆ ที่ทำการวิจัยจะเป็นทรัพย์สินขององค์กรบริหารส่วนตำบล
ที่ขาดจนนำไปใช้งานได้ ผู้ปฏิบัติงานต้องส่งคืน องค์การบริหารส่วนตำบล




แบบแปลน	
รายการประกอบแบบ	
มาตรฐาน	
วัน/เดือน/ปี	
ลงท้ายแบบ	
วันที่	14/16

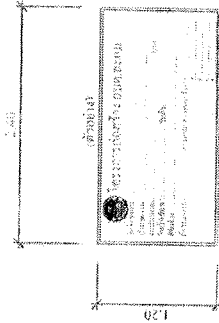





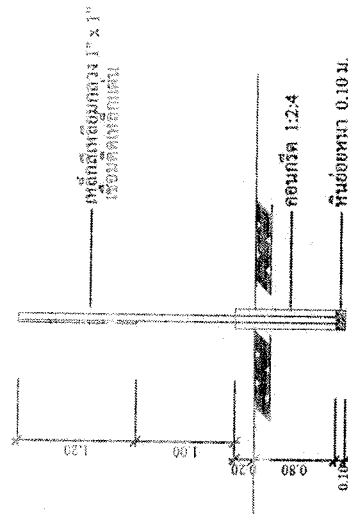

รูปด้านข้าง
มาตราส่วน

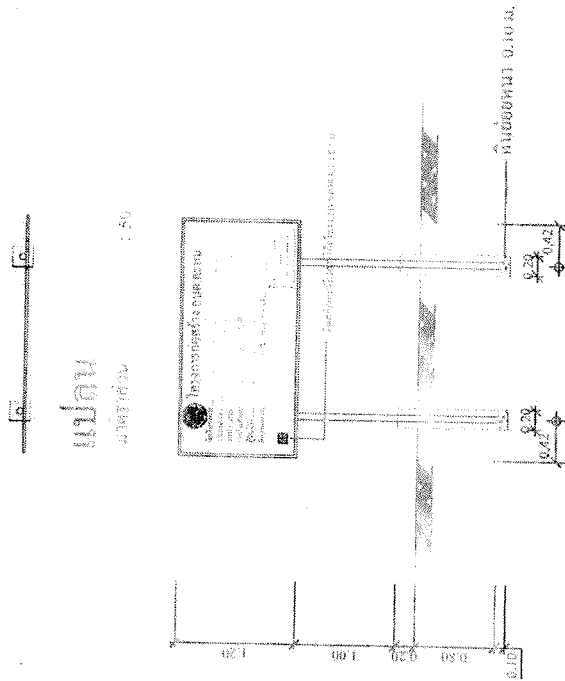[illegible]


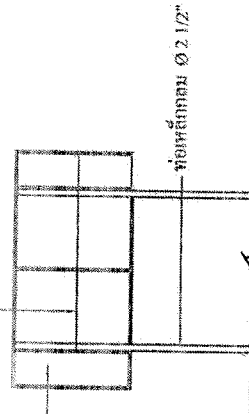

รูปด้านหลัง

